ADMINISTRATION DU CADASTRE ET DE LA TOPOGRAPHIE

Grand-Duché de Luxembourg

N° Mesurage	N° Affaire(s)	Commune(s)	Section(s)
935	181197	Sandweiler	A de Sandweiler

N

Levé par: Guy Krier — Echelle: 1:250

Dessiné par: JPK — Lieu et date: Luxembourg, le 11 janvier 2017

L'ingénieur: WALLERS Claude (Géomètre Officiel) — Signature:

LEGENDE DES PARCELLES

Commune : Sandweiler — **Section: A de Sandweiler**

Numéro	Nature	Occupation	Contenance ha	Contenance a	Contenance ca	Nom(s)
405/5626	place (occupée)	bâtiment à usage mixte garage		7	25	HOFFMANN Alphonse Victor 1/4 HOFFMANN Marie Nicole 1/4 HOFFMANN Marie-Paule 1/4 HOFFMANN Victor Alex 1/4
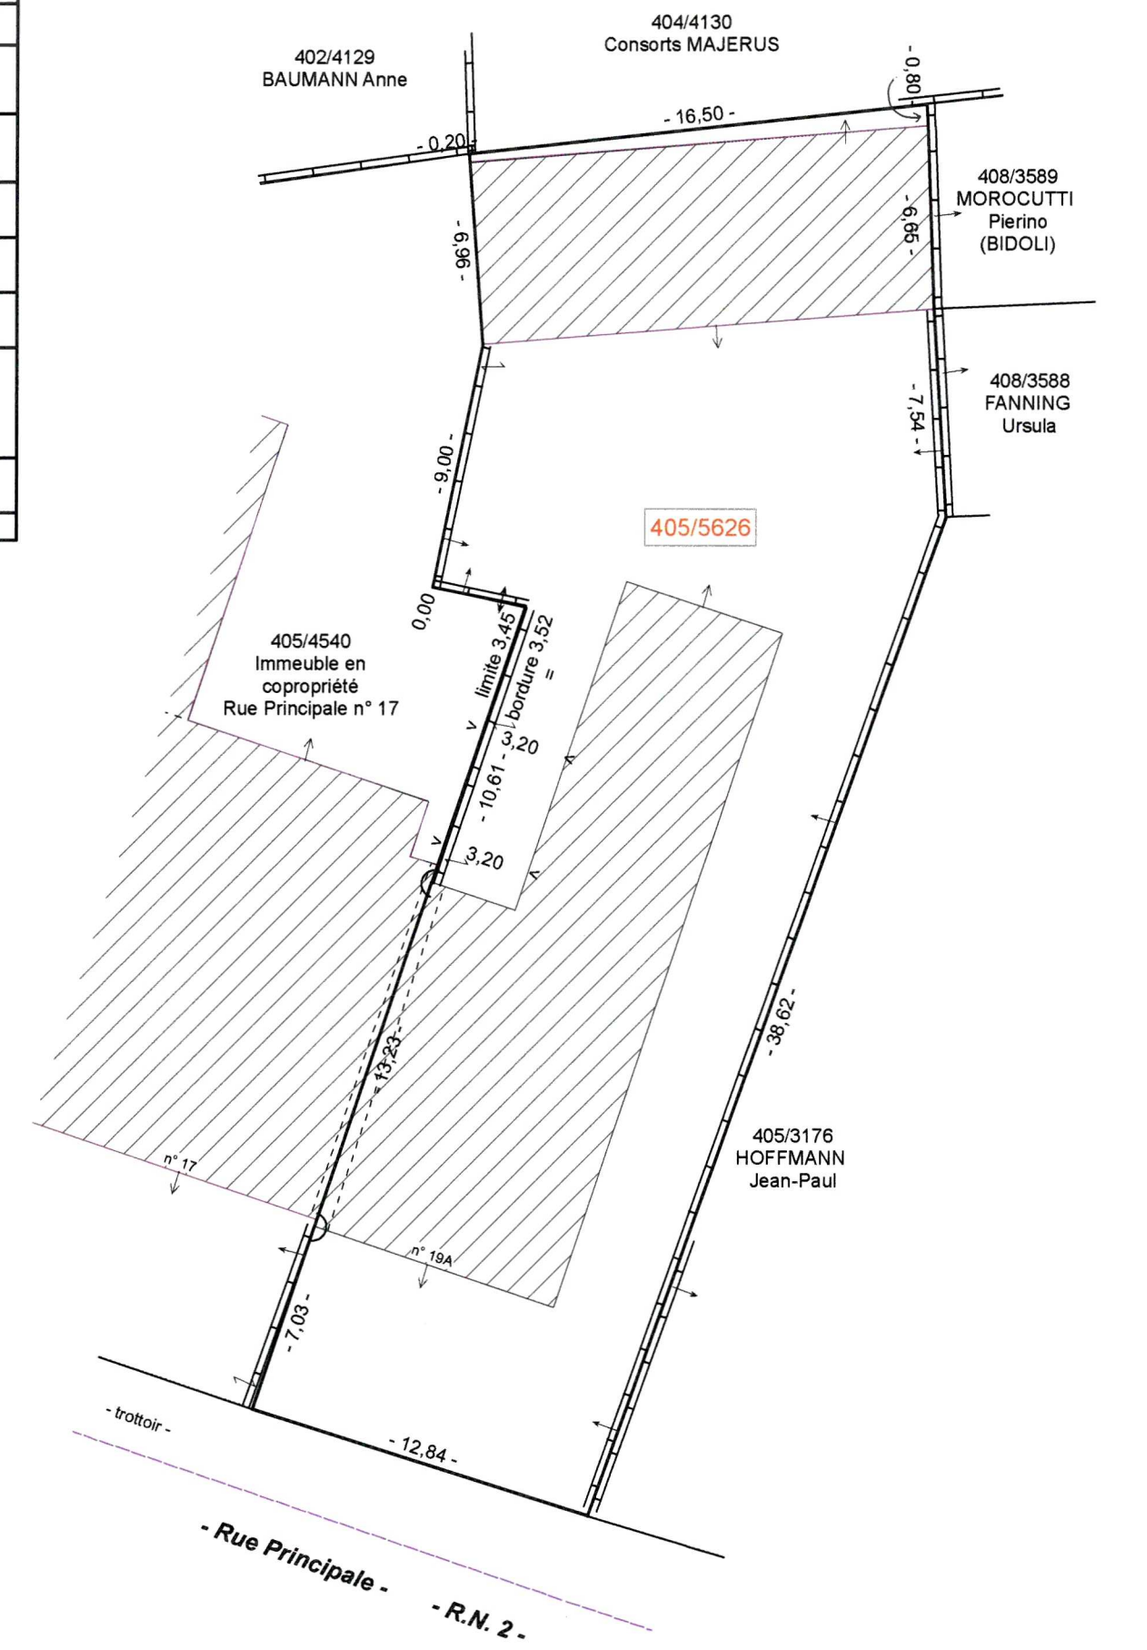
Numéro	Lieudit	Provenance des parcelles
405/5626	Rue Principale	405/4541 (entier)