

RW102
gemauerter
Schacht
GOK 350,96
S1 349,02
S2 348,45
S3 348,38
T 2,58



RW103
FTØ1000
GOK 349,91
S1 347,97
S2 347,77
T 2,14

RW104
FTØ1000
GOK 348,37
S1 346,49
S2 346,29
T 2,08

LEGENDE

- gest. Regenwasserkanal (Baugelb)
- gest. Schmutzwasserkanal
- vorn. Mischwasserkanal
- vorn. Regenwasserkanal
- offener Graben
- Vorfluter
- Schachtnummer
- Dickeoberkante
- Schacht- bzw. Rohrsohle

Die Rücktaube der Kanalisation wird auf
Strassenoberkante +10cm festgelegt.
Die Entwässerungsanlagen im Gebäude und auf
dem Grundstück sind nach DIN EN 12056 bzw.
DIN EN 752 auszuführen.
Drainagen müssen ausschließlich an den
Regenwasserkanal angeschlossen werden.
Ist dies höhenmäßig nicht möglich sind
Abbildungsmaßnahmen nach DIN 18195
vorzunehmen.

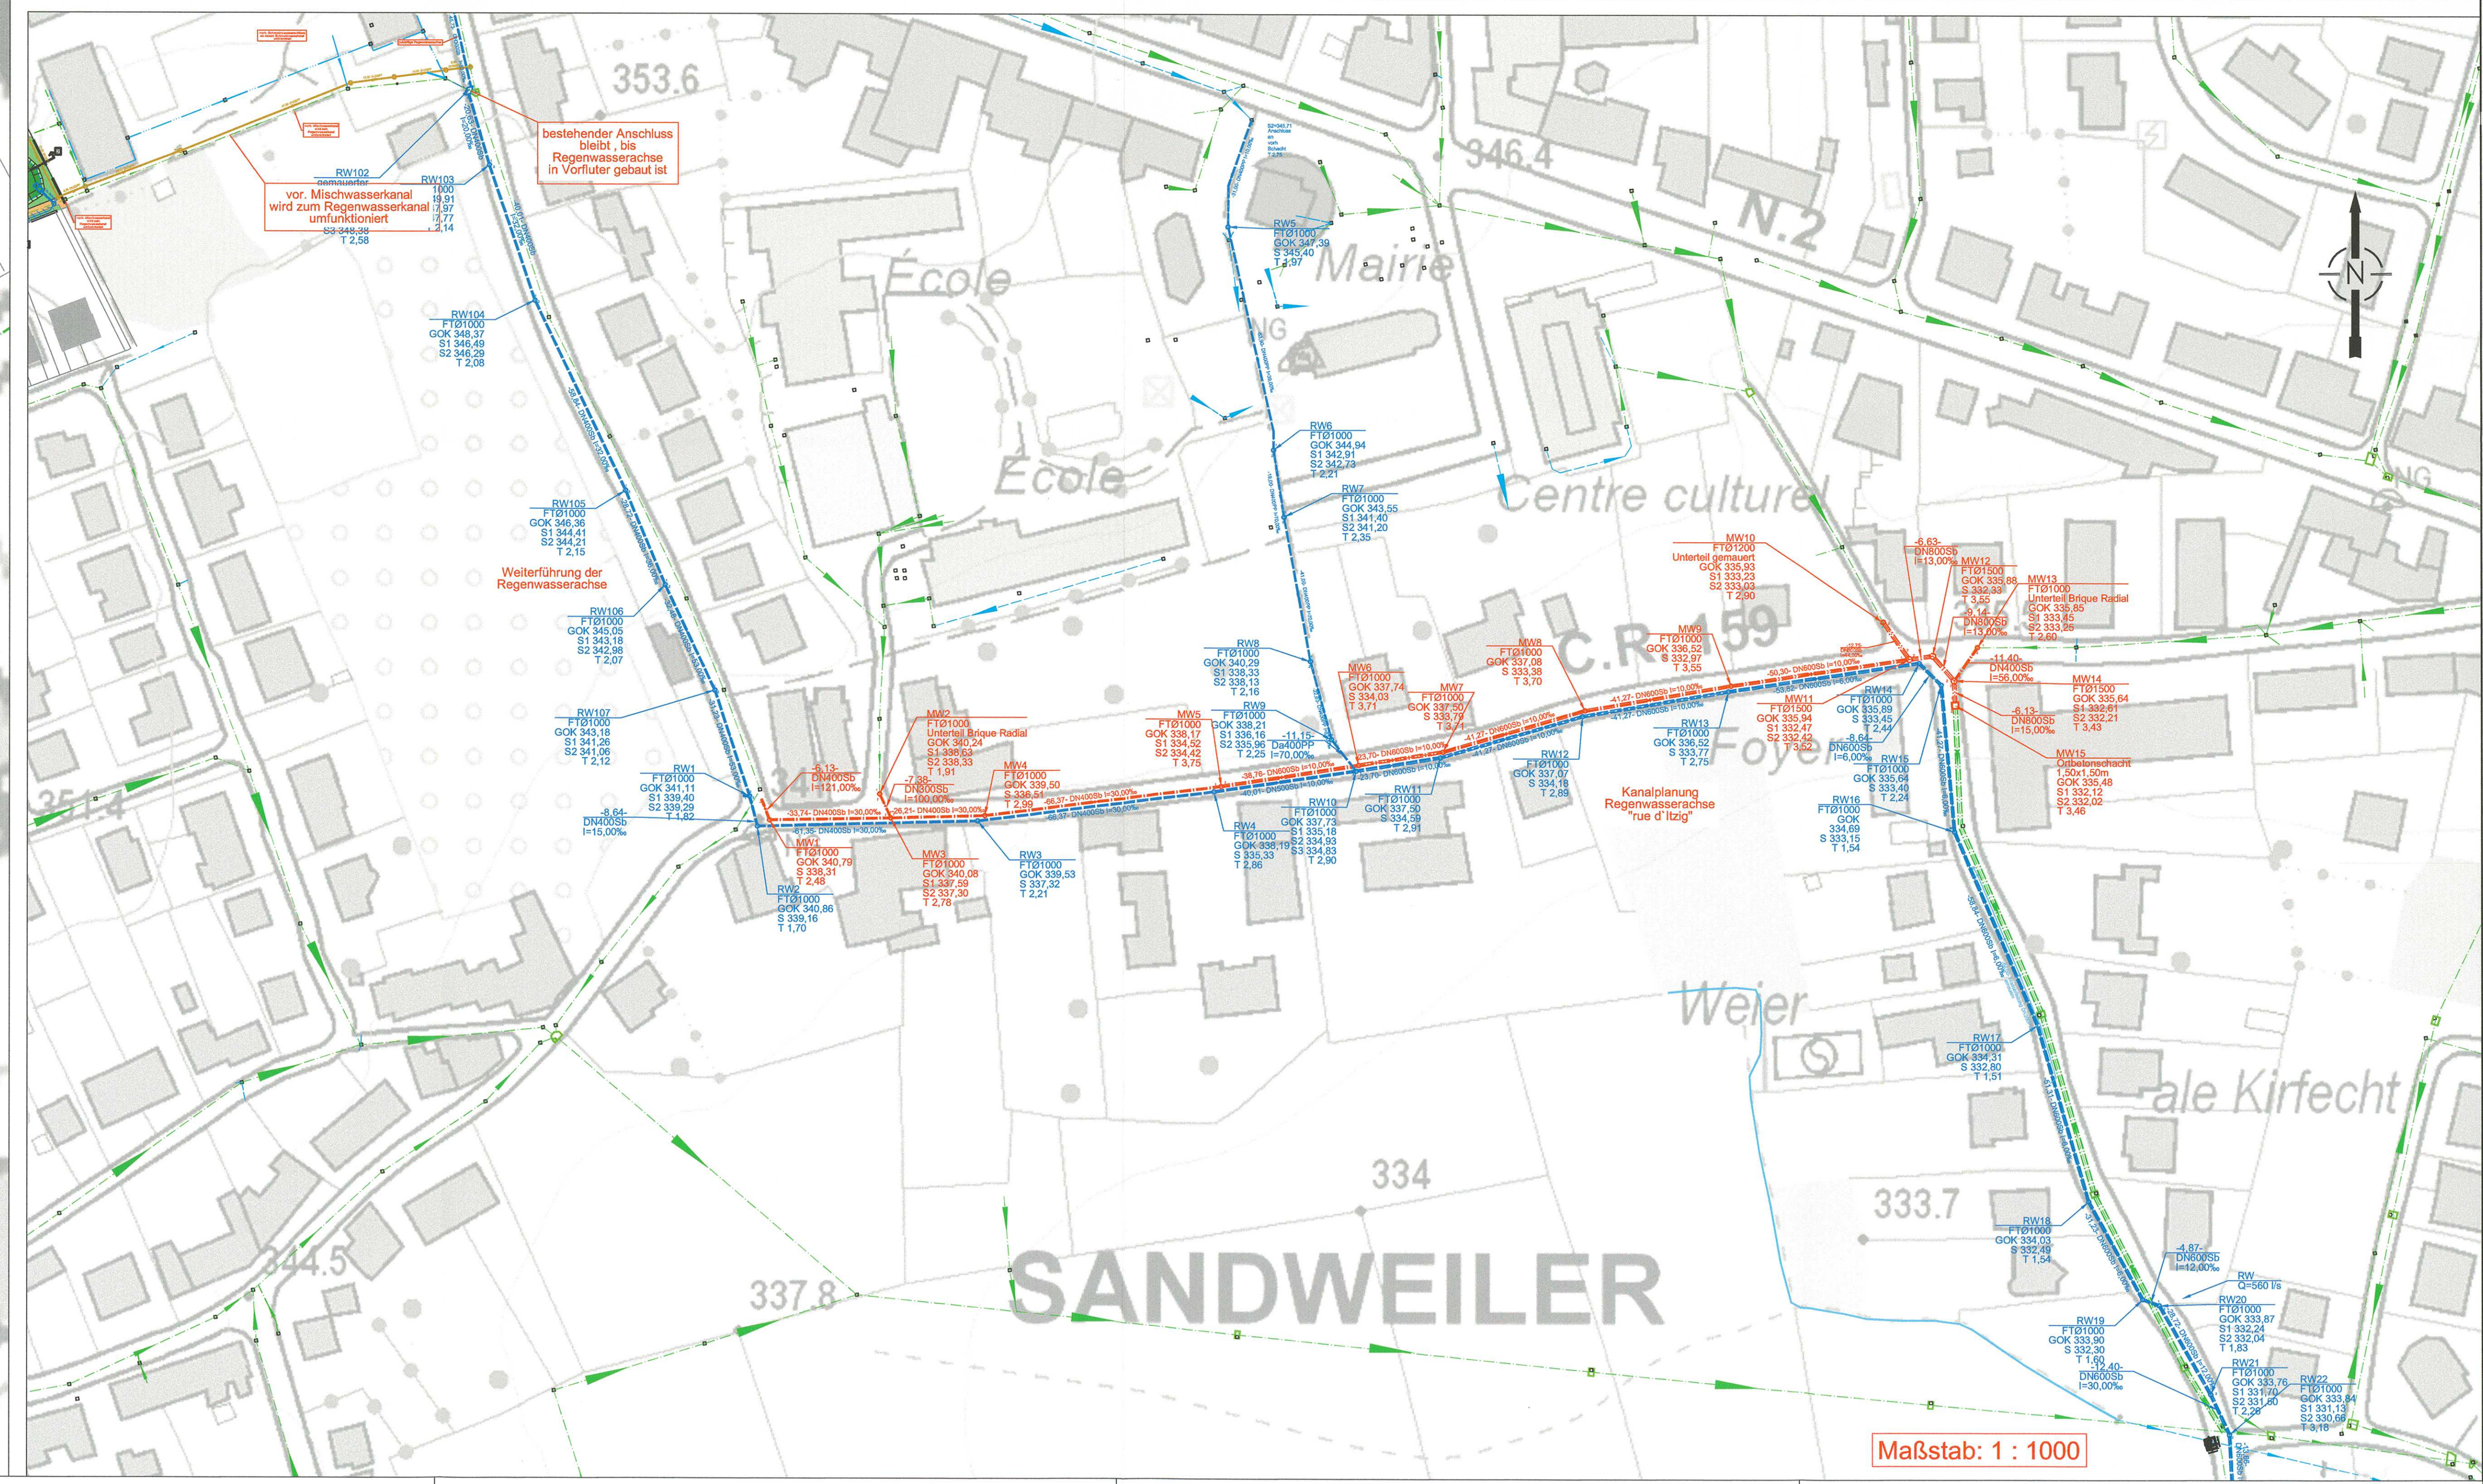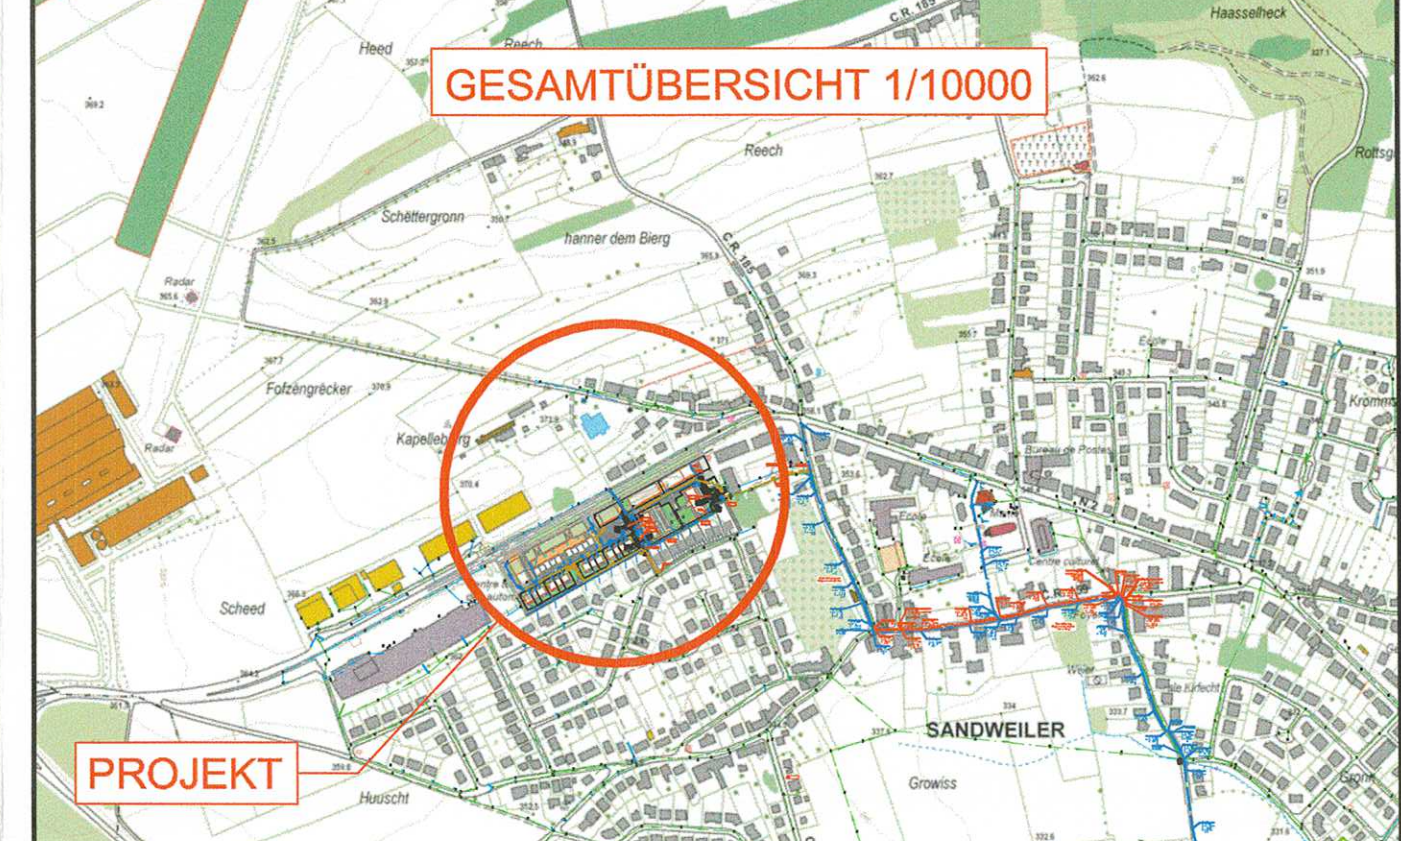

Durch die Umsetzung der Kanalisation sind Änderungen am bestehenden Abflussverhalten der Kanalisation
unvermeidlich. So können z.B. durch die Erneuerung der Kanalisation an anderer Stelle evtl. höhere Wasserstände
in Kanälen vorhanden sein als vor der Baumaßnahme.
Es obliegt dem Auftraggeber, die an den Kanal angeschlossenen Hausgegenstände vor Baubeginn darauf
hinzuweisen, dass private Rückstutschutzmaßnahmen erforderlich sind, um sicher das Eindringen von Wasser in die
Kanalisation über die Hausanschlussleitung in das Gebäude zu vermeiden.

© Origine Cadastre: droits réservés à l'Etat du Grand-Duché de Luxembourg (2015) - copie et reproduction interdites

+	RHC	21.10.2016	SSC	Adaptation Kanalisation	
-	RHC	26.03.2016	SSC	Adaptation TWT station 2	
-	MDS	21.04.2016	SSC	Adaptation Kanalisation	
-	RHC	31.03.2016	SSC	Adaptation Kanalisation	
-	CPI	18.02.2016	MNO	Adaptation TWT station 2	
INDEX	DESIGN	DATE	CONTROL	NOUVEAU	N° CAD: 151048-3-000.dwg

M. OUVRE :	DM Luxembourg S.A. / Am Schrendel s.s.z.I.	Designé par :	RHC	Signature :	
PROJET :	PAP Op dem Kapelleberg - Am emmesche Schrendel à Sandweiler	Contrôle par :	MNO	Signature :	
OBJET :	Entwässerungskonzept	Responsable :	MUR	Signature :	
		Date :	25.01.2016	Date :	25.01.2016

BEST
Bureau d'Etudes et de Services Techniques
2, rue des Sœurs L-2513 Bertrange
Tél. : 349090
E-mail : best@best.lu

N° DU PLAN:
151048-2-050e
AVANT PROJET

TOUTES LES MESURES SONT À VÉRIFIER SUR PLACE PAR L'ENTREPRENEUR